図面番号	工事名称	図面名称	縮尺	製造年月日	照査	担当	印	備考
		平面図	1：300	．．．				

別紙「施設図面」

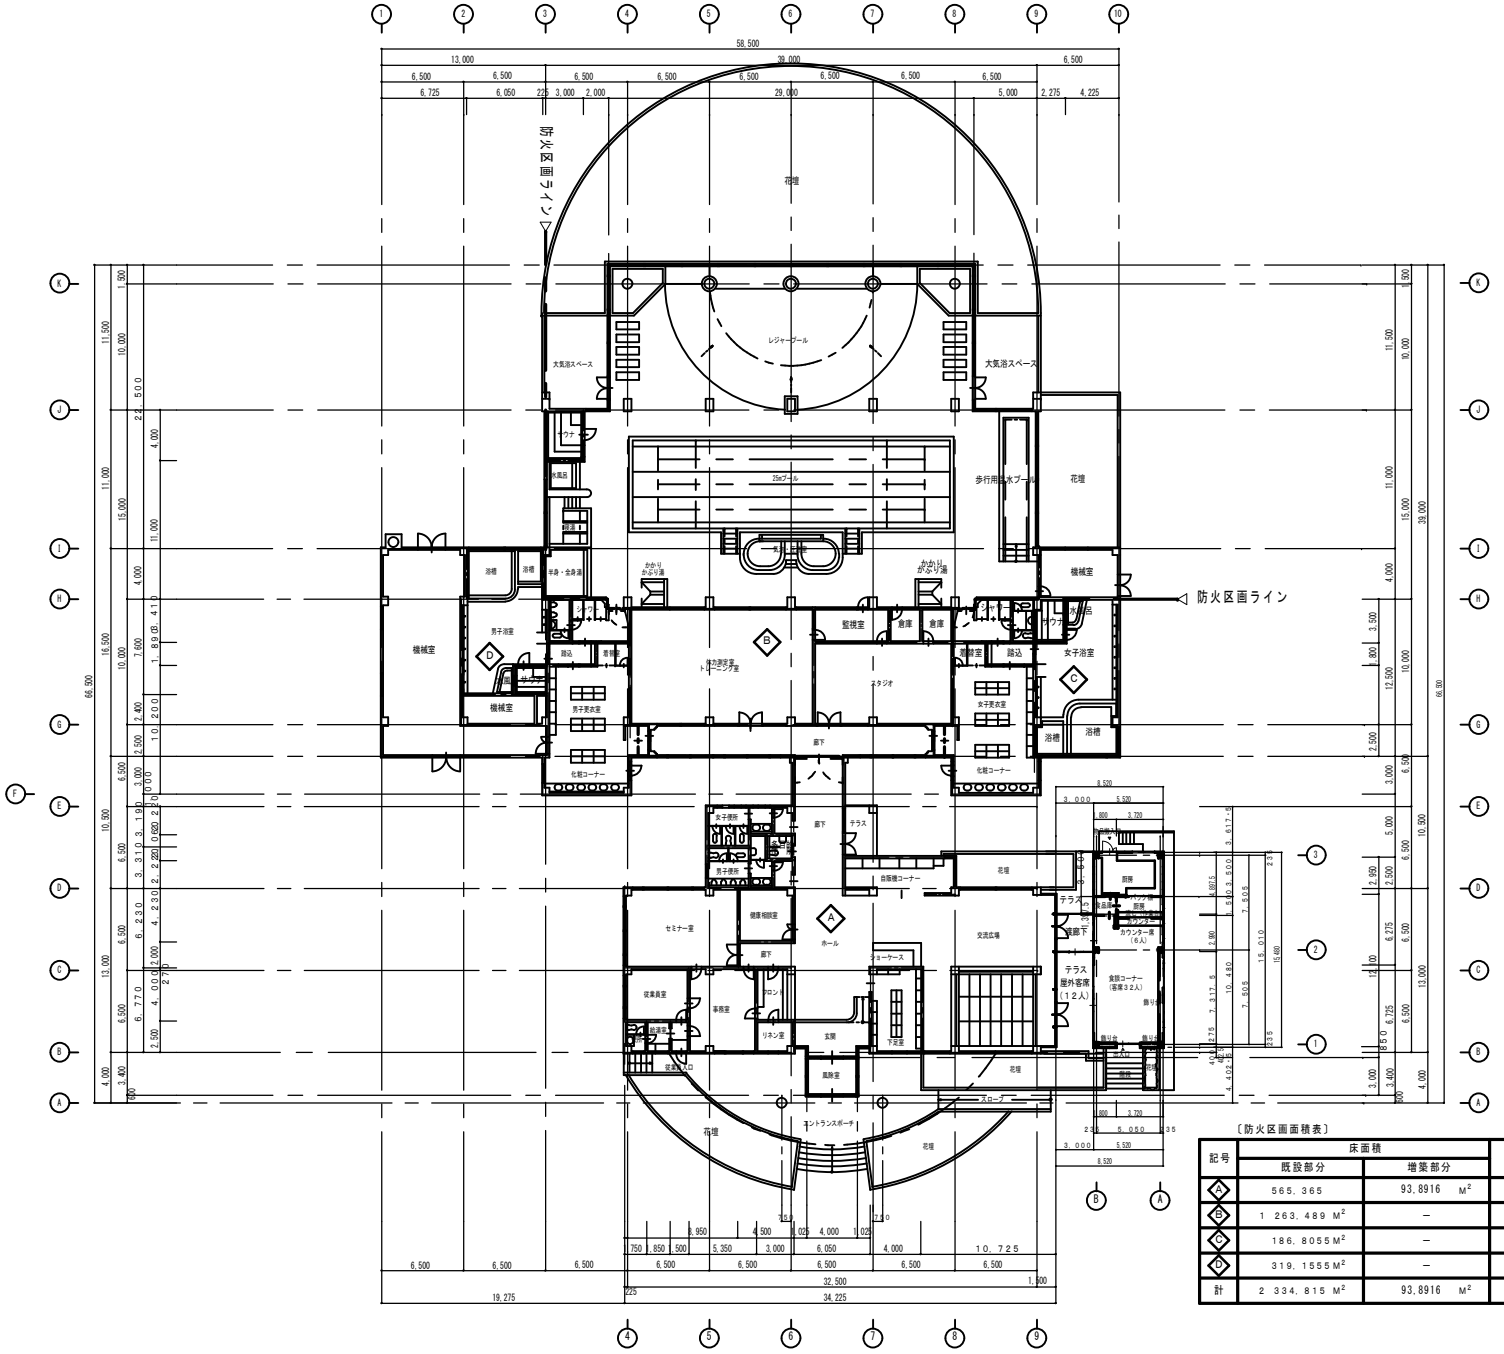

〔防火区画面積表〕

記号	床面積		総床面積
	既設部分	増築部分	
A	565.365	93.8916 M²	659.2566M²
B	1 263.489 M²	—	1 263.489 M²
C	186.8055M²	—	186.8055M²
D	319.1555M²	—	319.1555M²
計	2 334.815 M²	93.8916 M²	2 428.7066M²